

Neubau
6 Betten

Gesamt HO
45 Betten

Personal

Empfang neu

Rezeption neu

Haupteingang
neu


Veranda neu

Erdgeschoss HO

DU

WC

HO 1 Familienzimmer
4 Betten, 2 Aufb.

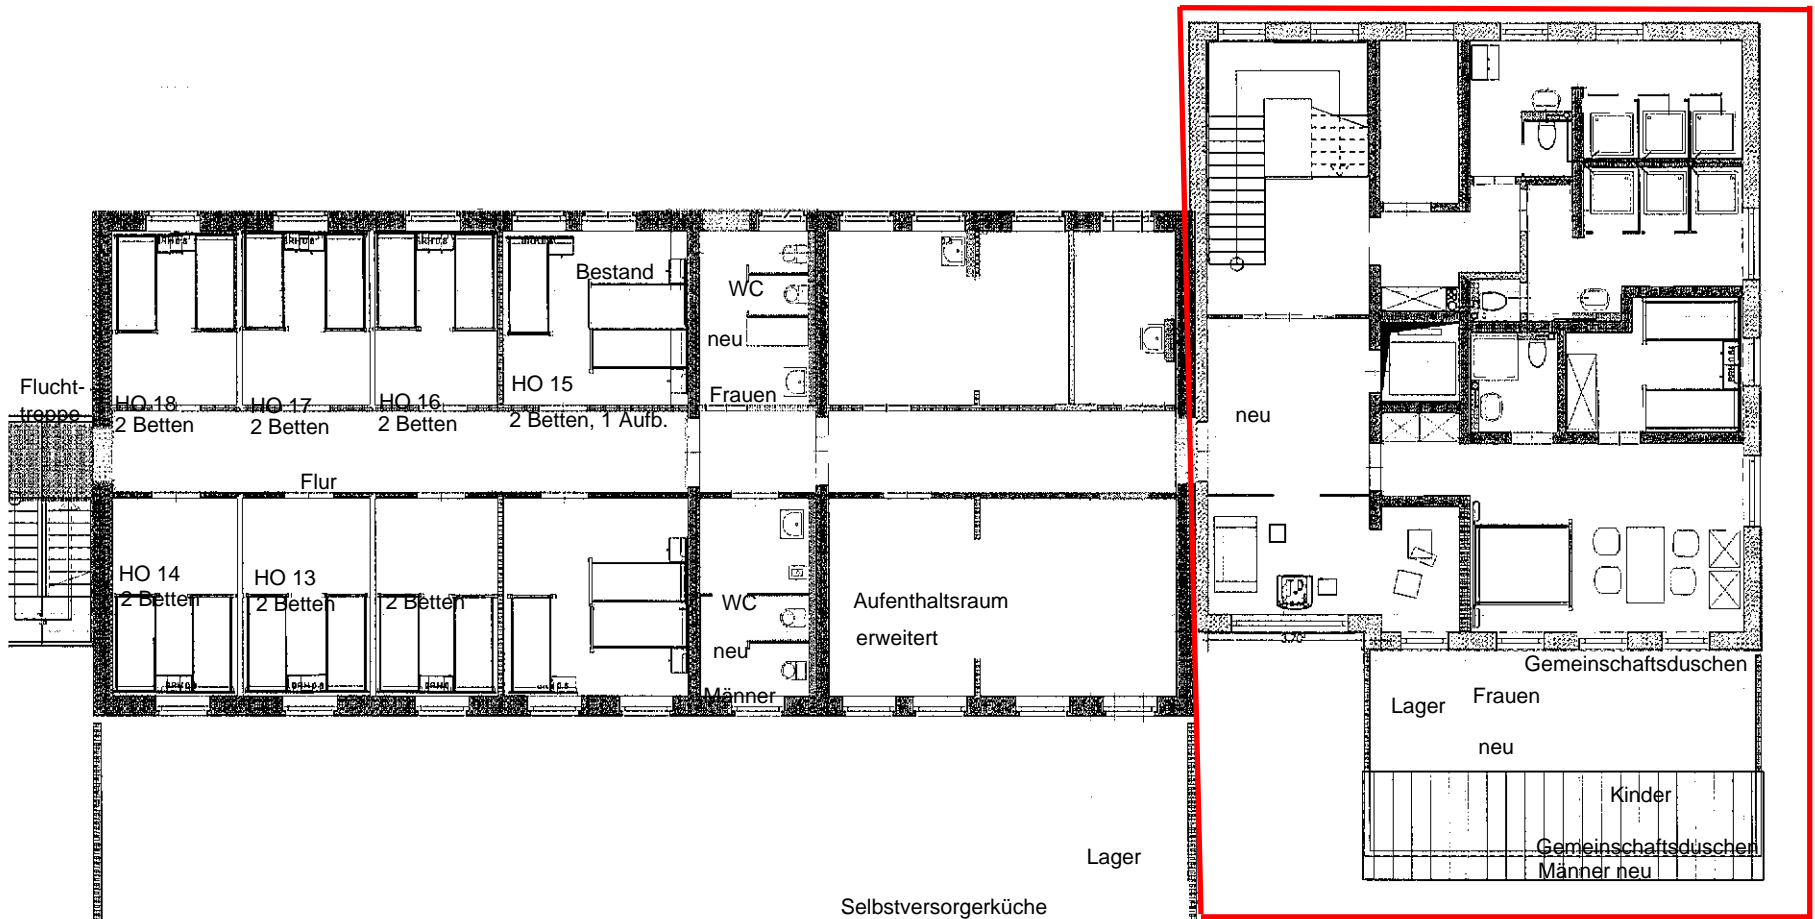

Bestand Bestand Bestand


Selbstversorgerküche
erweitert

Treppenhaus Fahrstuhl
DU WC

1. Bestand Bestand Bestand Bestand
HO 10 Bestand HO 12 Bestand HO 11
4 Betten 2 Betten, 1 Aufb. 2 Betten

Gesamt
20 Betten

HO 10 Familienzimmer neu
4 Betten, 2 Aufb.
Spielraum **Neubau**

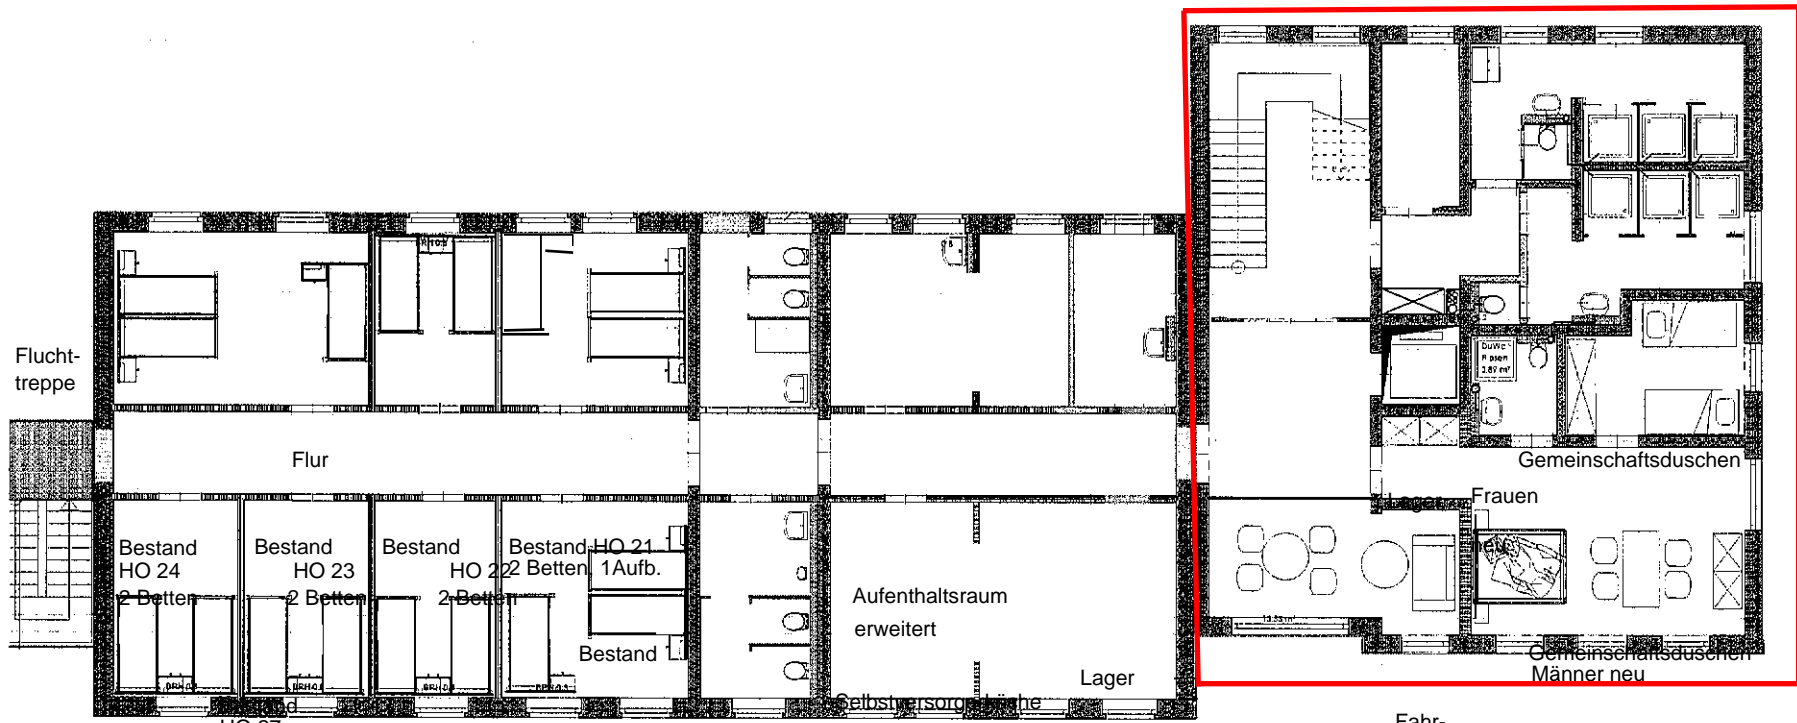

Flucht-
treppe

Flur

Bestand
HO 24
2 Betten

Bestand
HO 23
2 Betten

Bestand
HO 22
2 Betten

Bestand
HO 21
1 Aufb.

Aufenthaltsraum
erweitert

Lager

HO 27

3 Betten, 1 Aufb.


Bestand
HO 26
2 Betten

HO 25

2 Betten, 1 Aufb.

erweitert

Selbstversorgungs-
küche

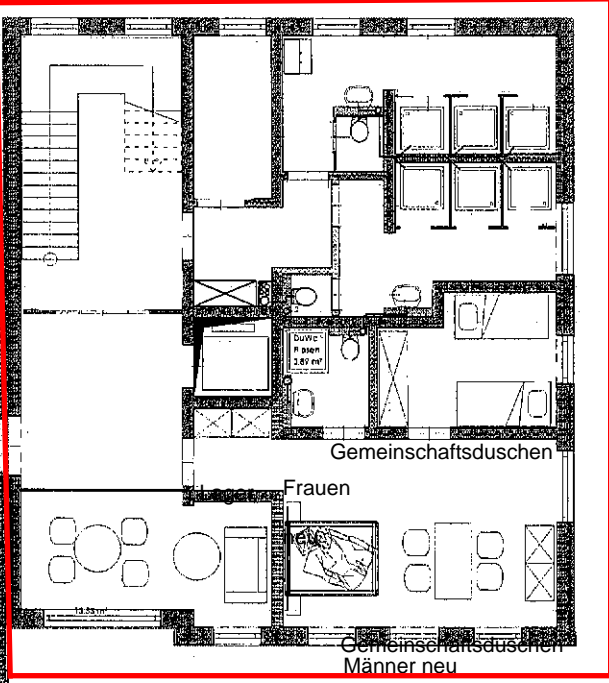

Treppenhaus
neu

Fahr-
stuhl

Kinder

Begegnungsr.

HO 20 Familienzimmer neu
4 Betten 2 Aufb.

Neubau

2. OG

15 Betten

14 Betten

19 Betten