

DU
 WC
 HO 1 Familienzimmer
 4 Betten, 2 Aufb.

Neubau
 6 Betten

Gesamt HO
 45 Betten

Personal


Empfang neu

Rezeption neu

Haupteingang
 neu

Veranda neu

Erdgeschoss HO

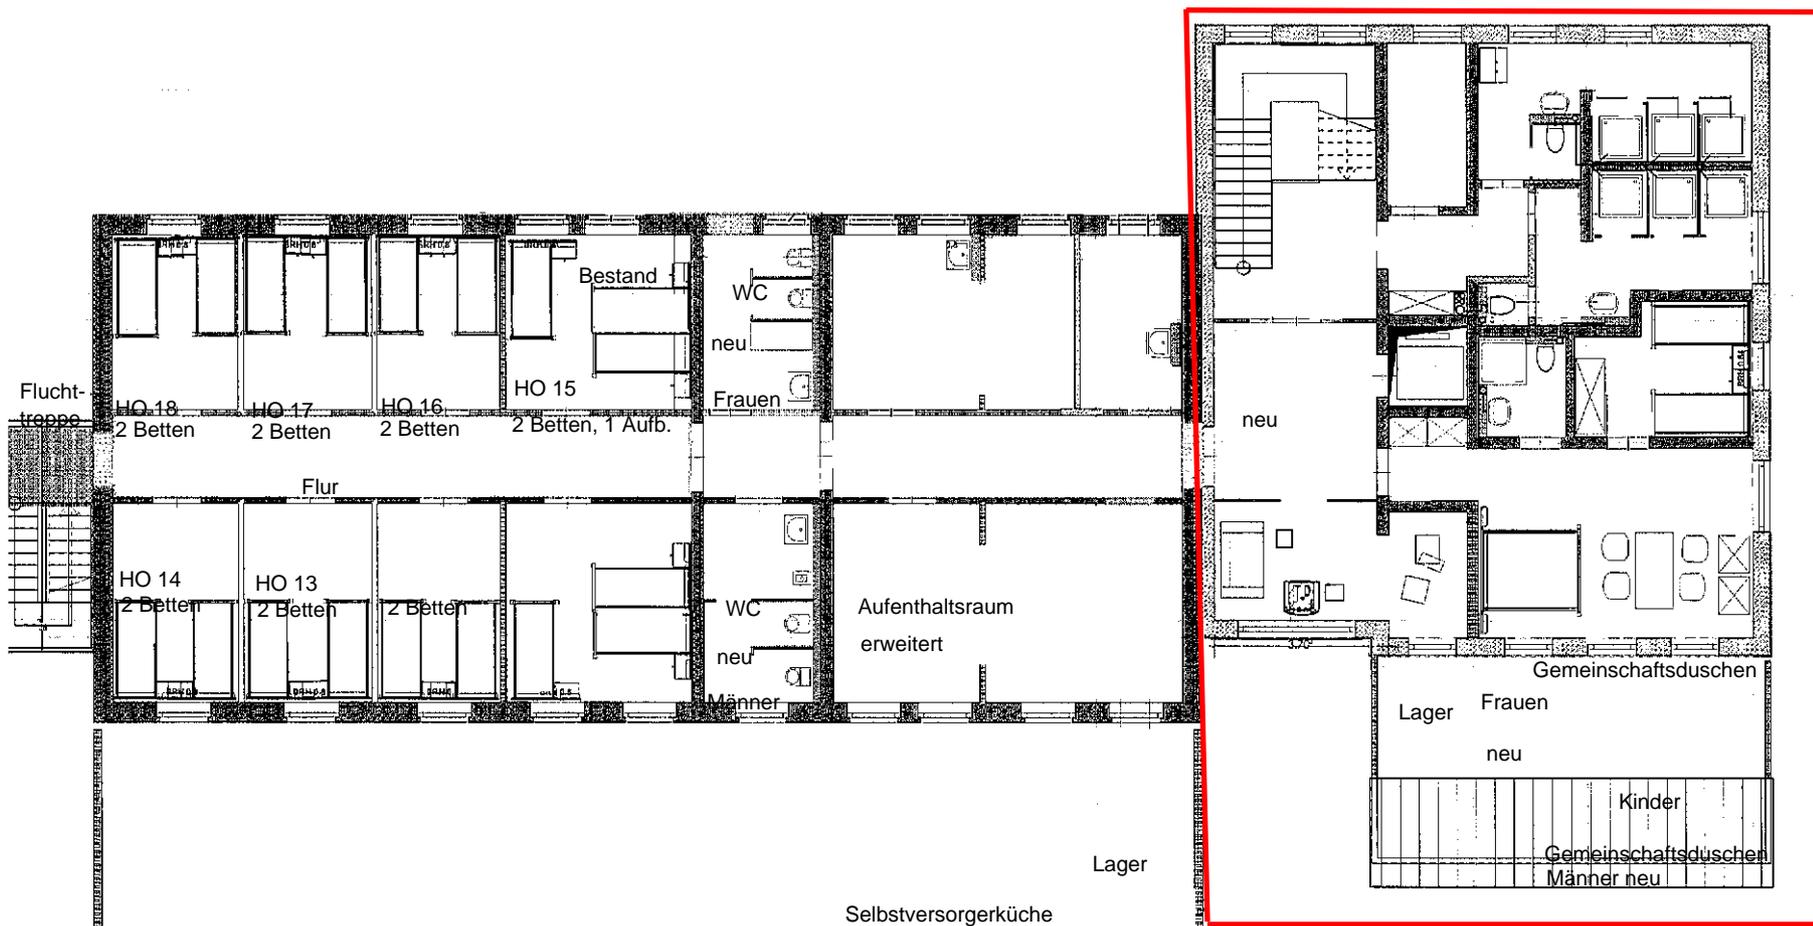

Bestand Bestand Bestand

Selbstversorgerküche
erweitert

Treppenhaus Fahrstuhl
DU WC


Bestand Bestand Bestand Bestand
HO 12 HO 12 HO 12 HO 11
2 Betten 2 Betten 2 Betten 2 Betten, 1 Aufb.

Gesamte
20 Betten

HO 10 Familienzimmer neu
4 Betten, 2 Aufb.

Spielraum

Neubau

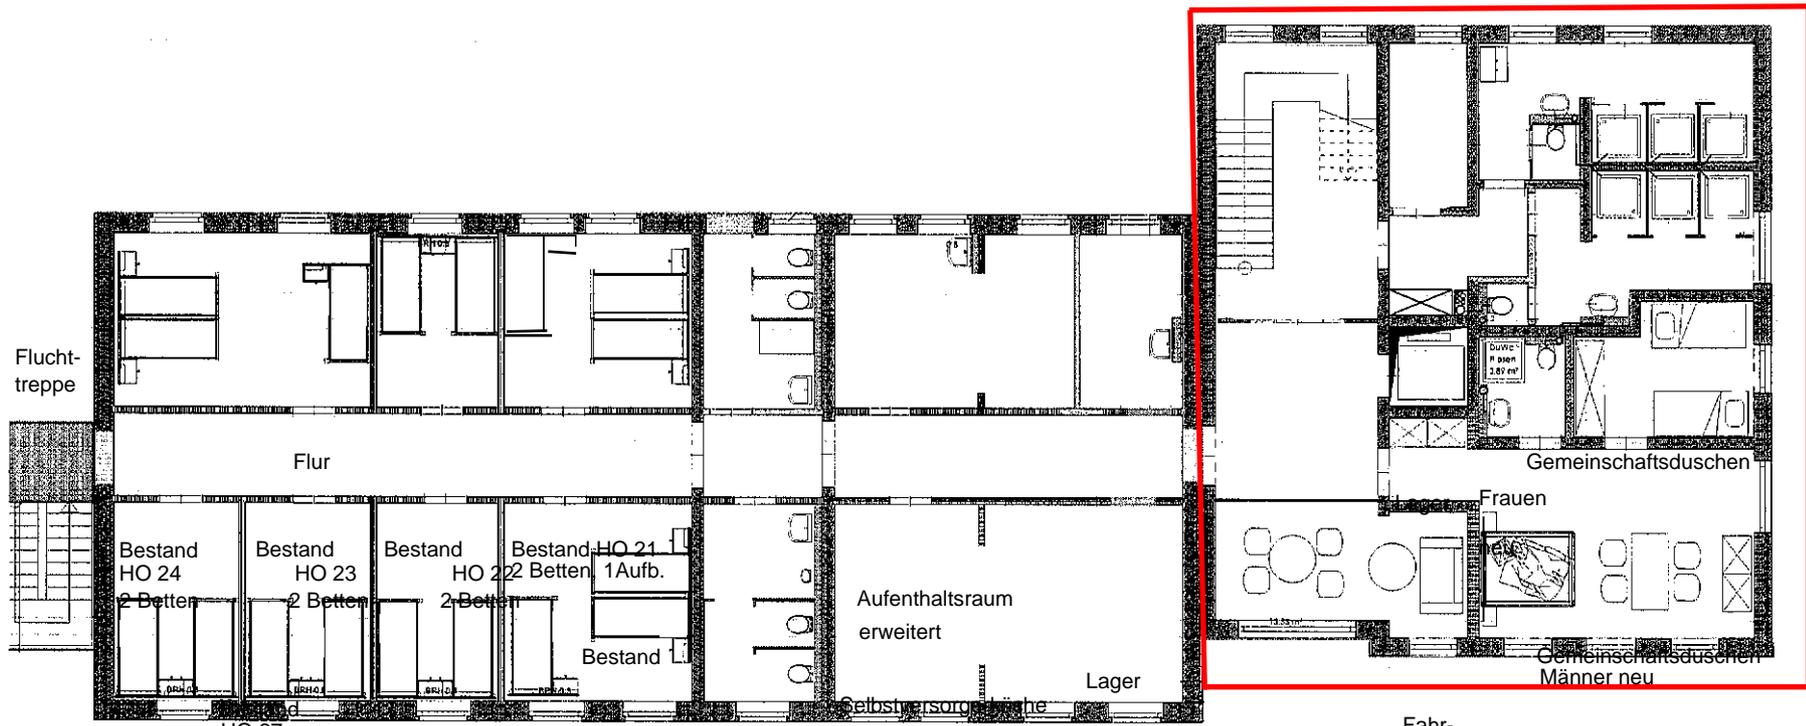

HO 27
3 Betten, 1 Aufb.

Bestand
HO 26
2 Betten

HO 25
2 Betten, 1 Aufb.

Treppenhaus
neu

Fahr-
stuhl

Kinder

Begegnungsr.

HO 20 Familienzimmer neu
4 Betten 2 Aufb.

Neubau

2. OG
15 Betten

Neubau
4 Betten

Gesamt
19 Betten